


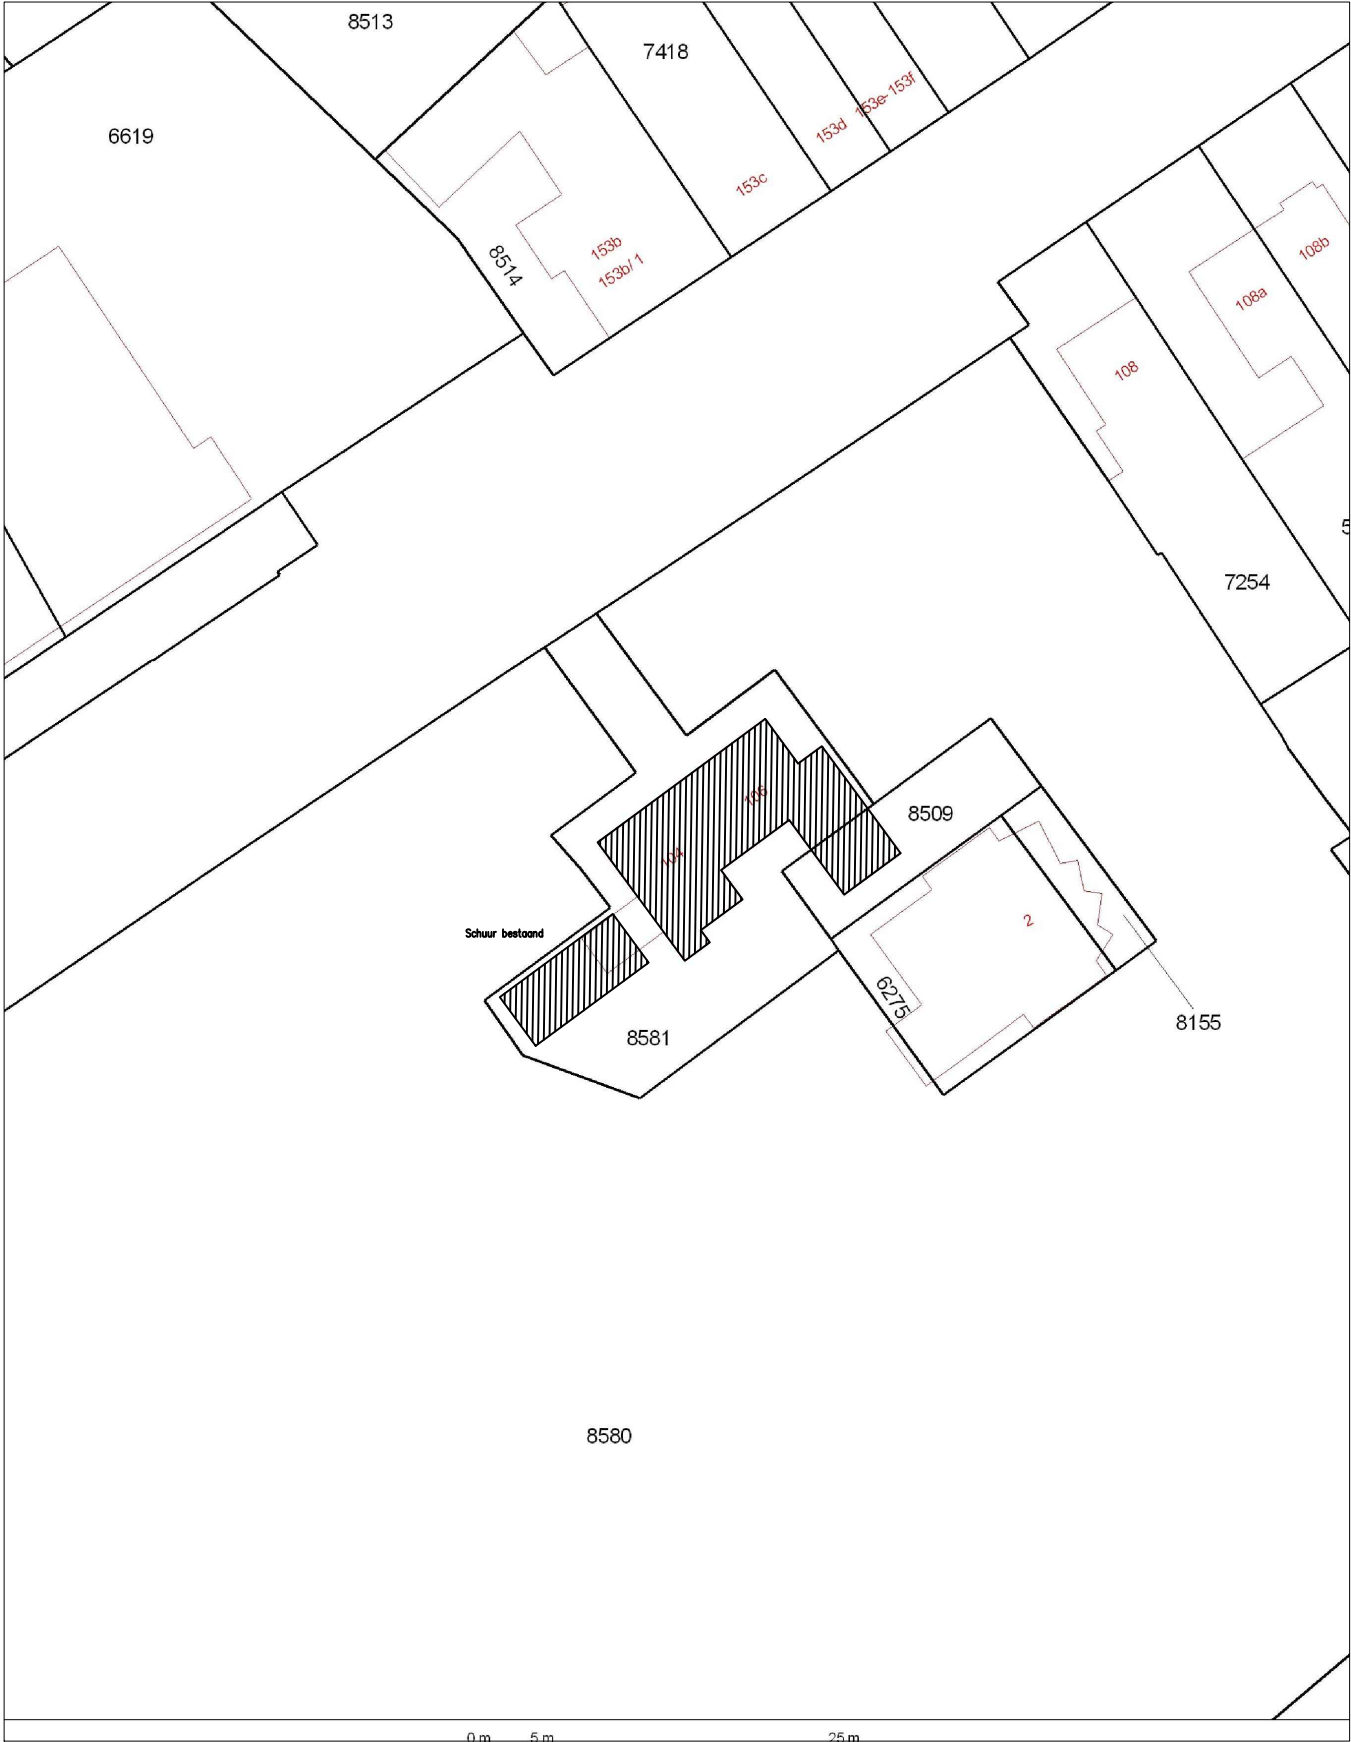


Situatietekening

Uittreksel uit de kadastrale kaart

Kadastrale gemeente DRIEBERGEN-RIJSENBURG
Sectie B
Perceel 8581

Verbouw en renovatie Vroeger en Nu

Stichting Driebergen-R Vroeger en Nu		Datum	20-02-2023	Onderdeel	Situatie
Traaij 104/106		Getekend	MvR	Fase	A0
3971 GS Driebergen-Rijsenburg		Schaal	1:500	Werknummer	18.11
		Afmeting	A3	Bladnummer	00a

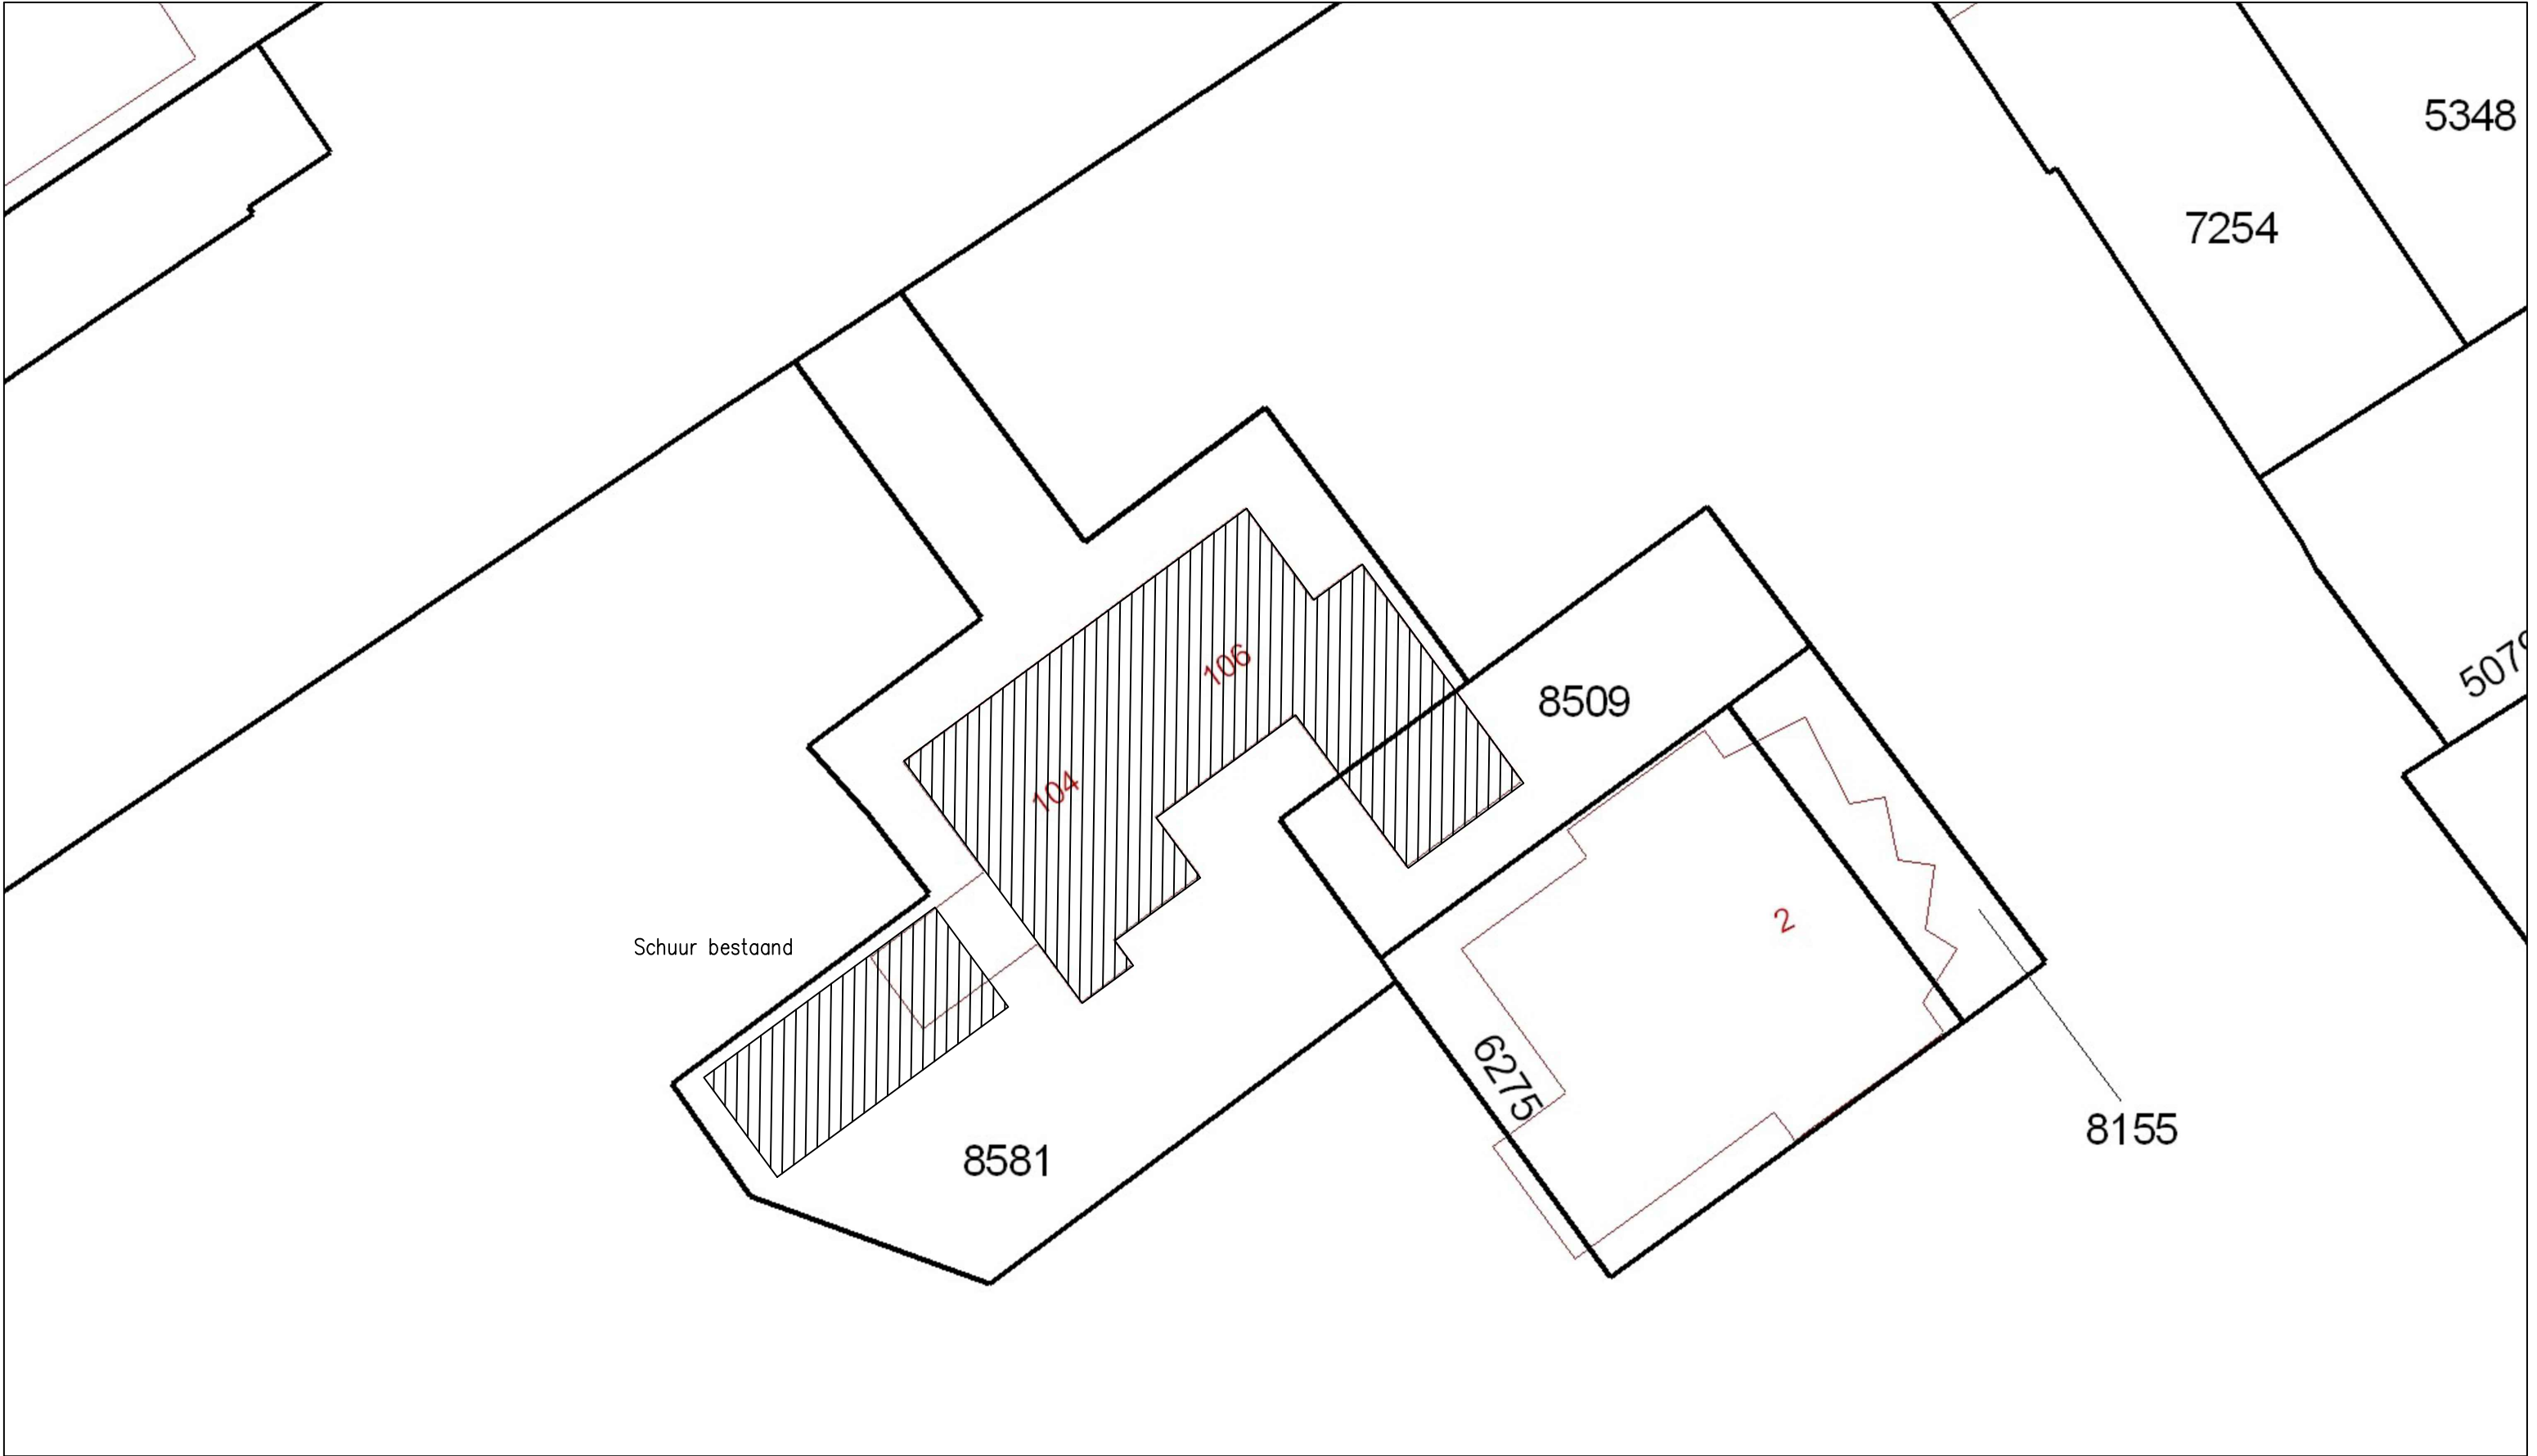


Uittreksel uit de kadastrale kaart


Kadastrale gemeente DRIEBERGEN-RIJSENBURG
Sectie B
Perceel 8581

Verbouw en renovatie Vroeger en Nu

Stichting Driebergen-R Vroeger en Nu		Datum	20-02-2023	Onderdeel	Situatie
Traaij 104/106		Getekend	MvR	Fase	A0
3971 GS Driebergen-Rijsenburg		Schaal	1:200	Werknummer	18.11
		Afmeting	A3	Bladnummer	00b

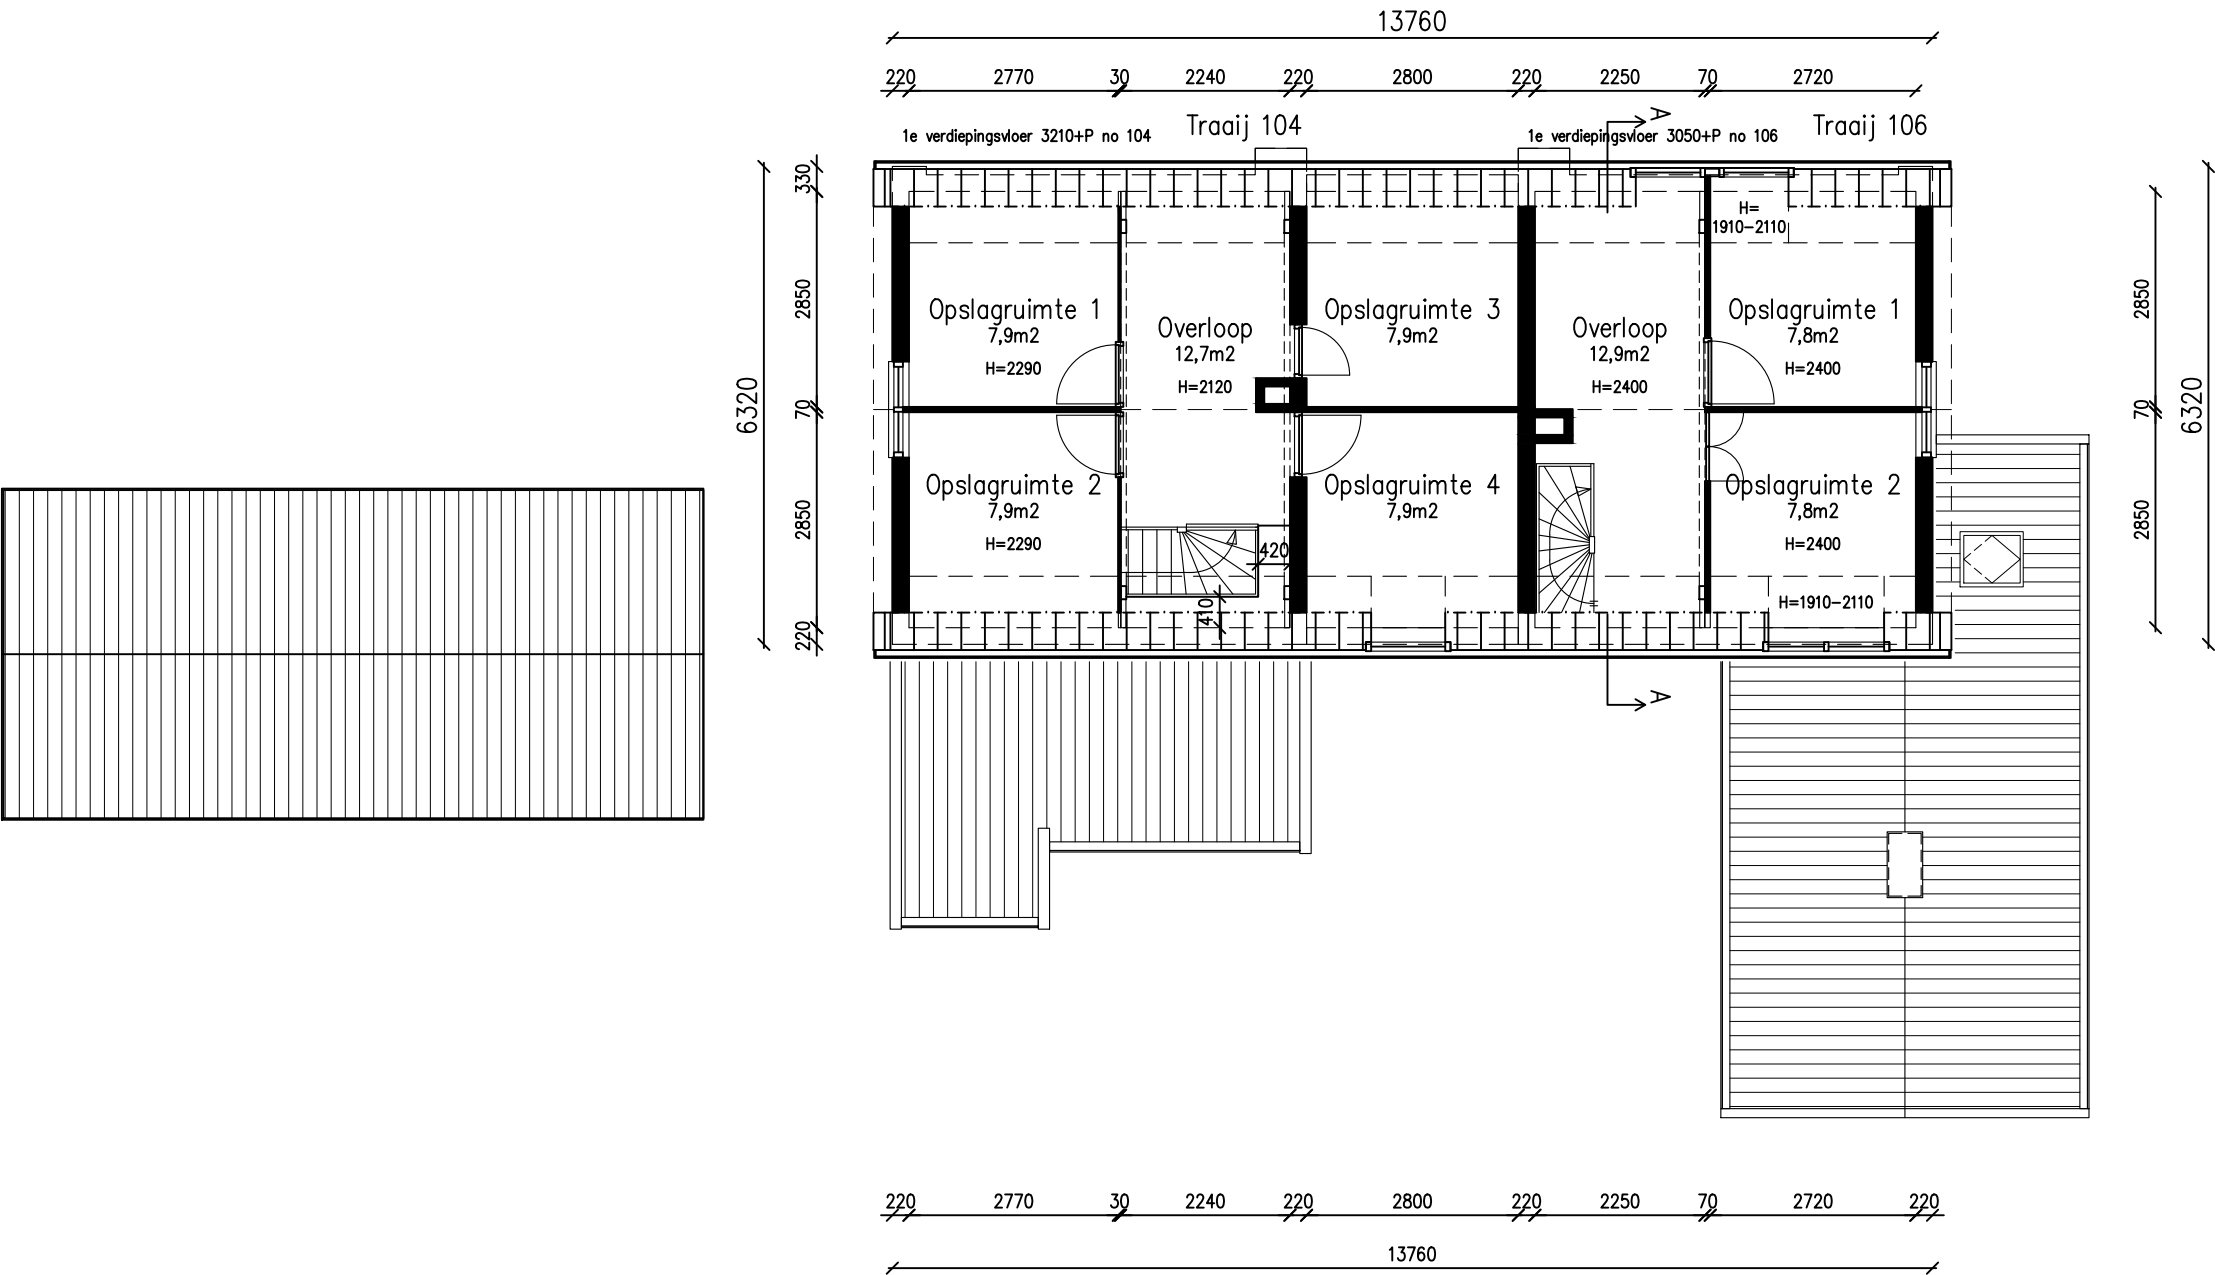


1E VERDIEPING | bestand

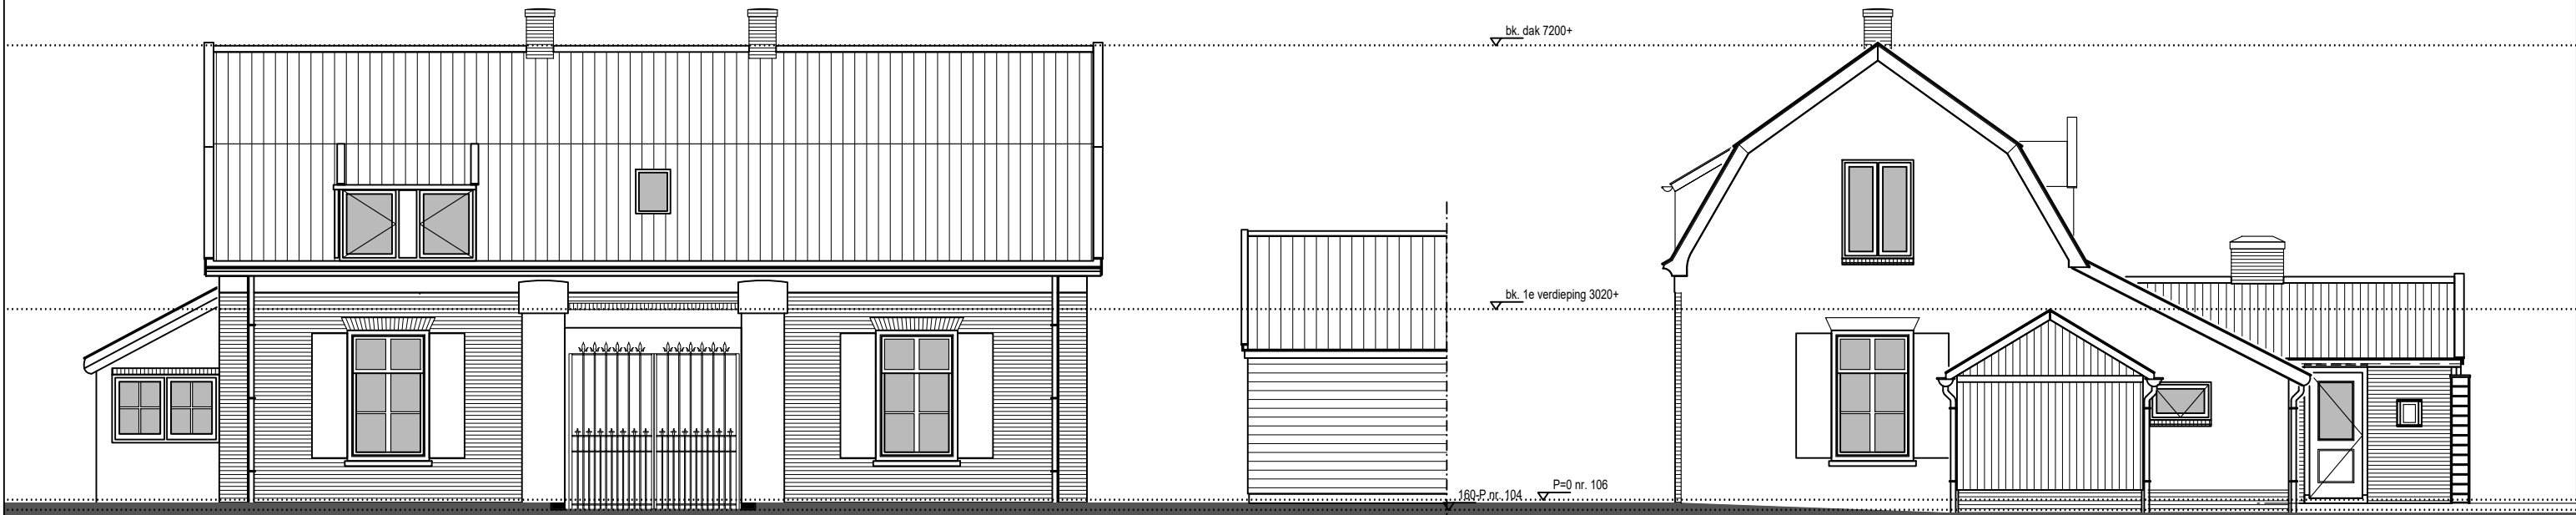

ACHTERGEVEL | bestaand


LINKER ZIJGEVEL | bestaand

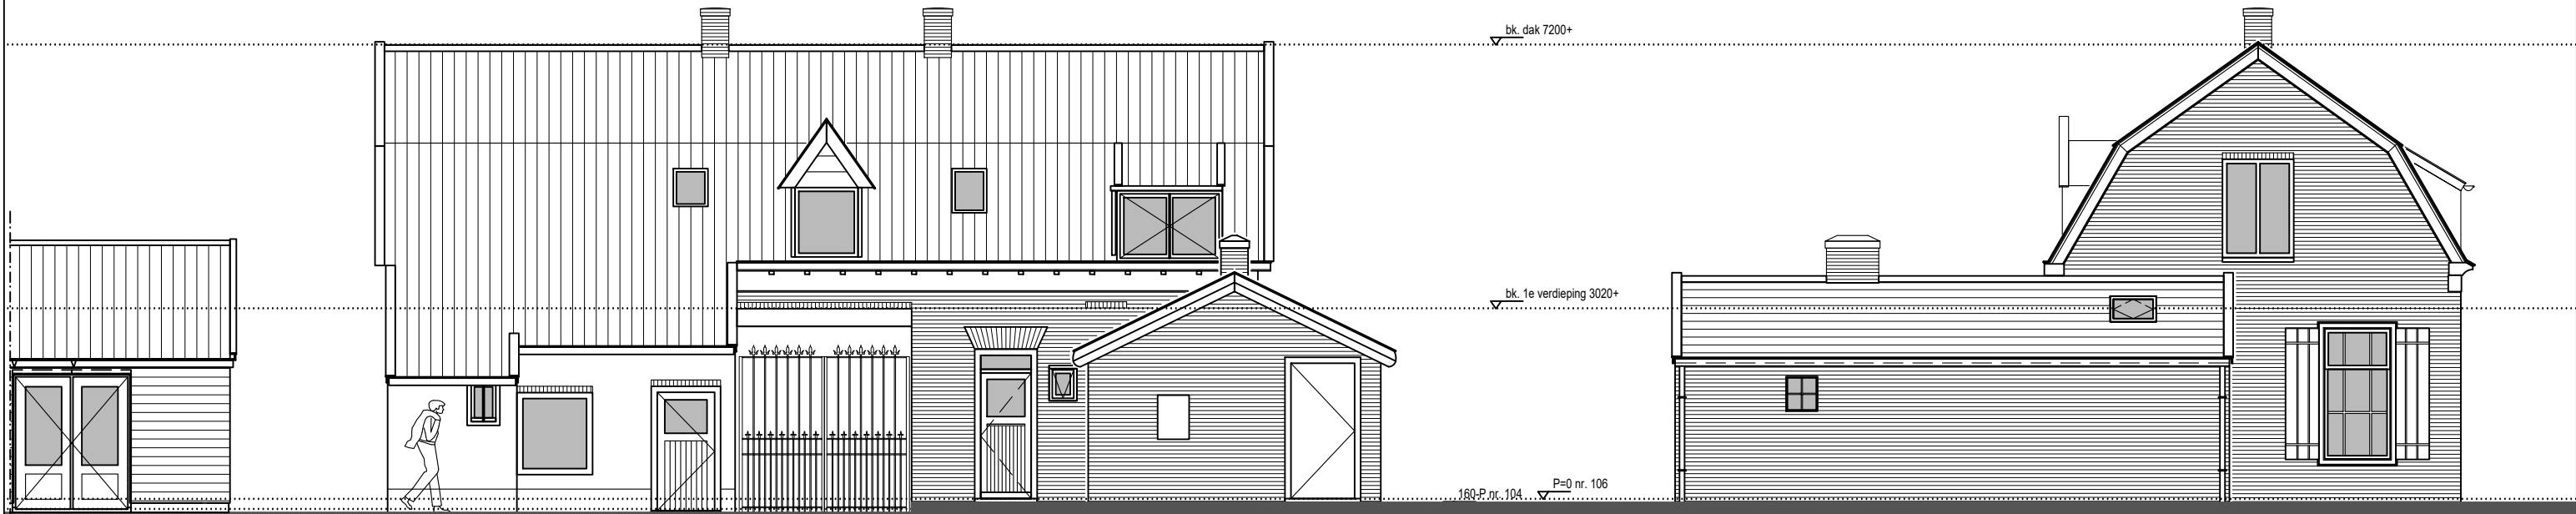


VOORGEVEL | bestaand

RECHTER ZIJGEVEL | bestaand


Stichting Driebergen-R Vroeger en Nu	Datum	20-02-2023	Onderdeel	Gevels BEST.
Traaij 104/106	Getekend	MvR	Fase	A0
3971 GS Driebergen-Rijsenburg	Schaal	1:100	Werknummer	18.11
	Afmeting	A3	Bladnummer	03

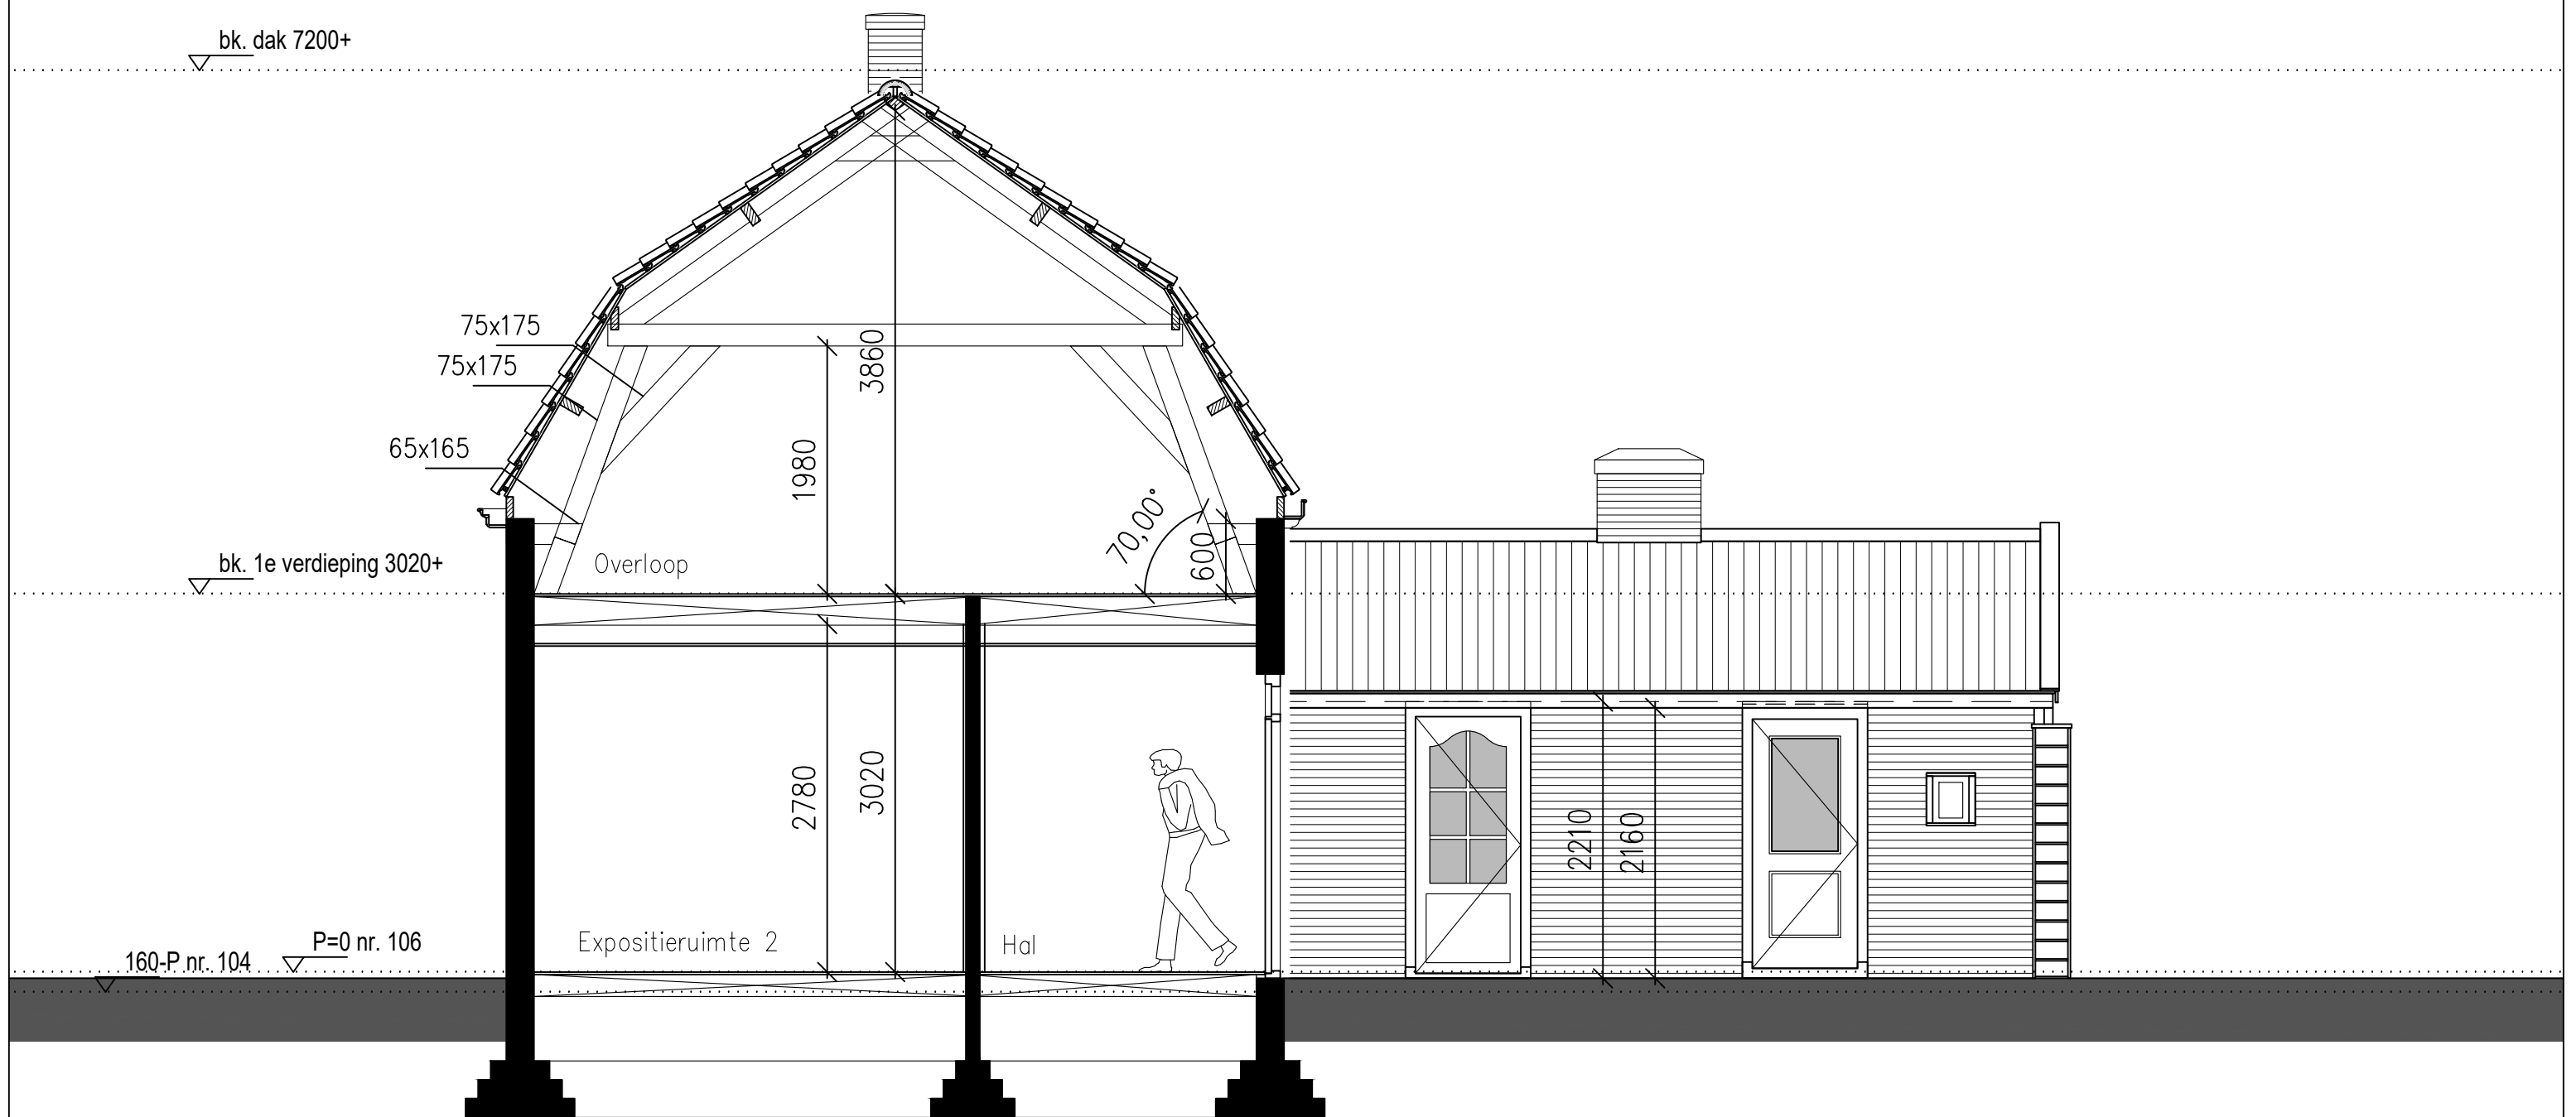


DOORSNEDE A-A | bestaand

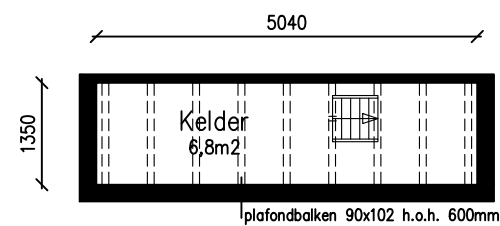

KELDER | bestand

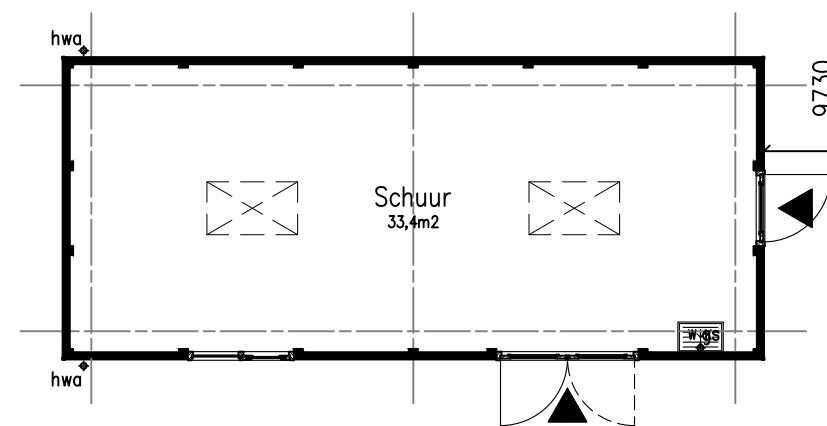


balken verdiepingvloer verstijven
extra vloerbalken t.b.v. trapraveling: i.h.w. te controleren na sloop plafond!

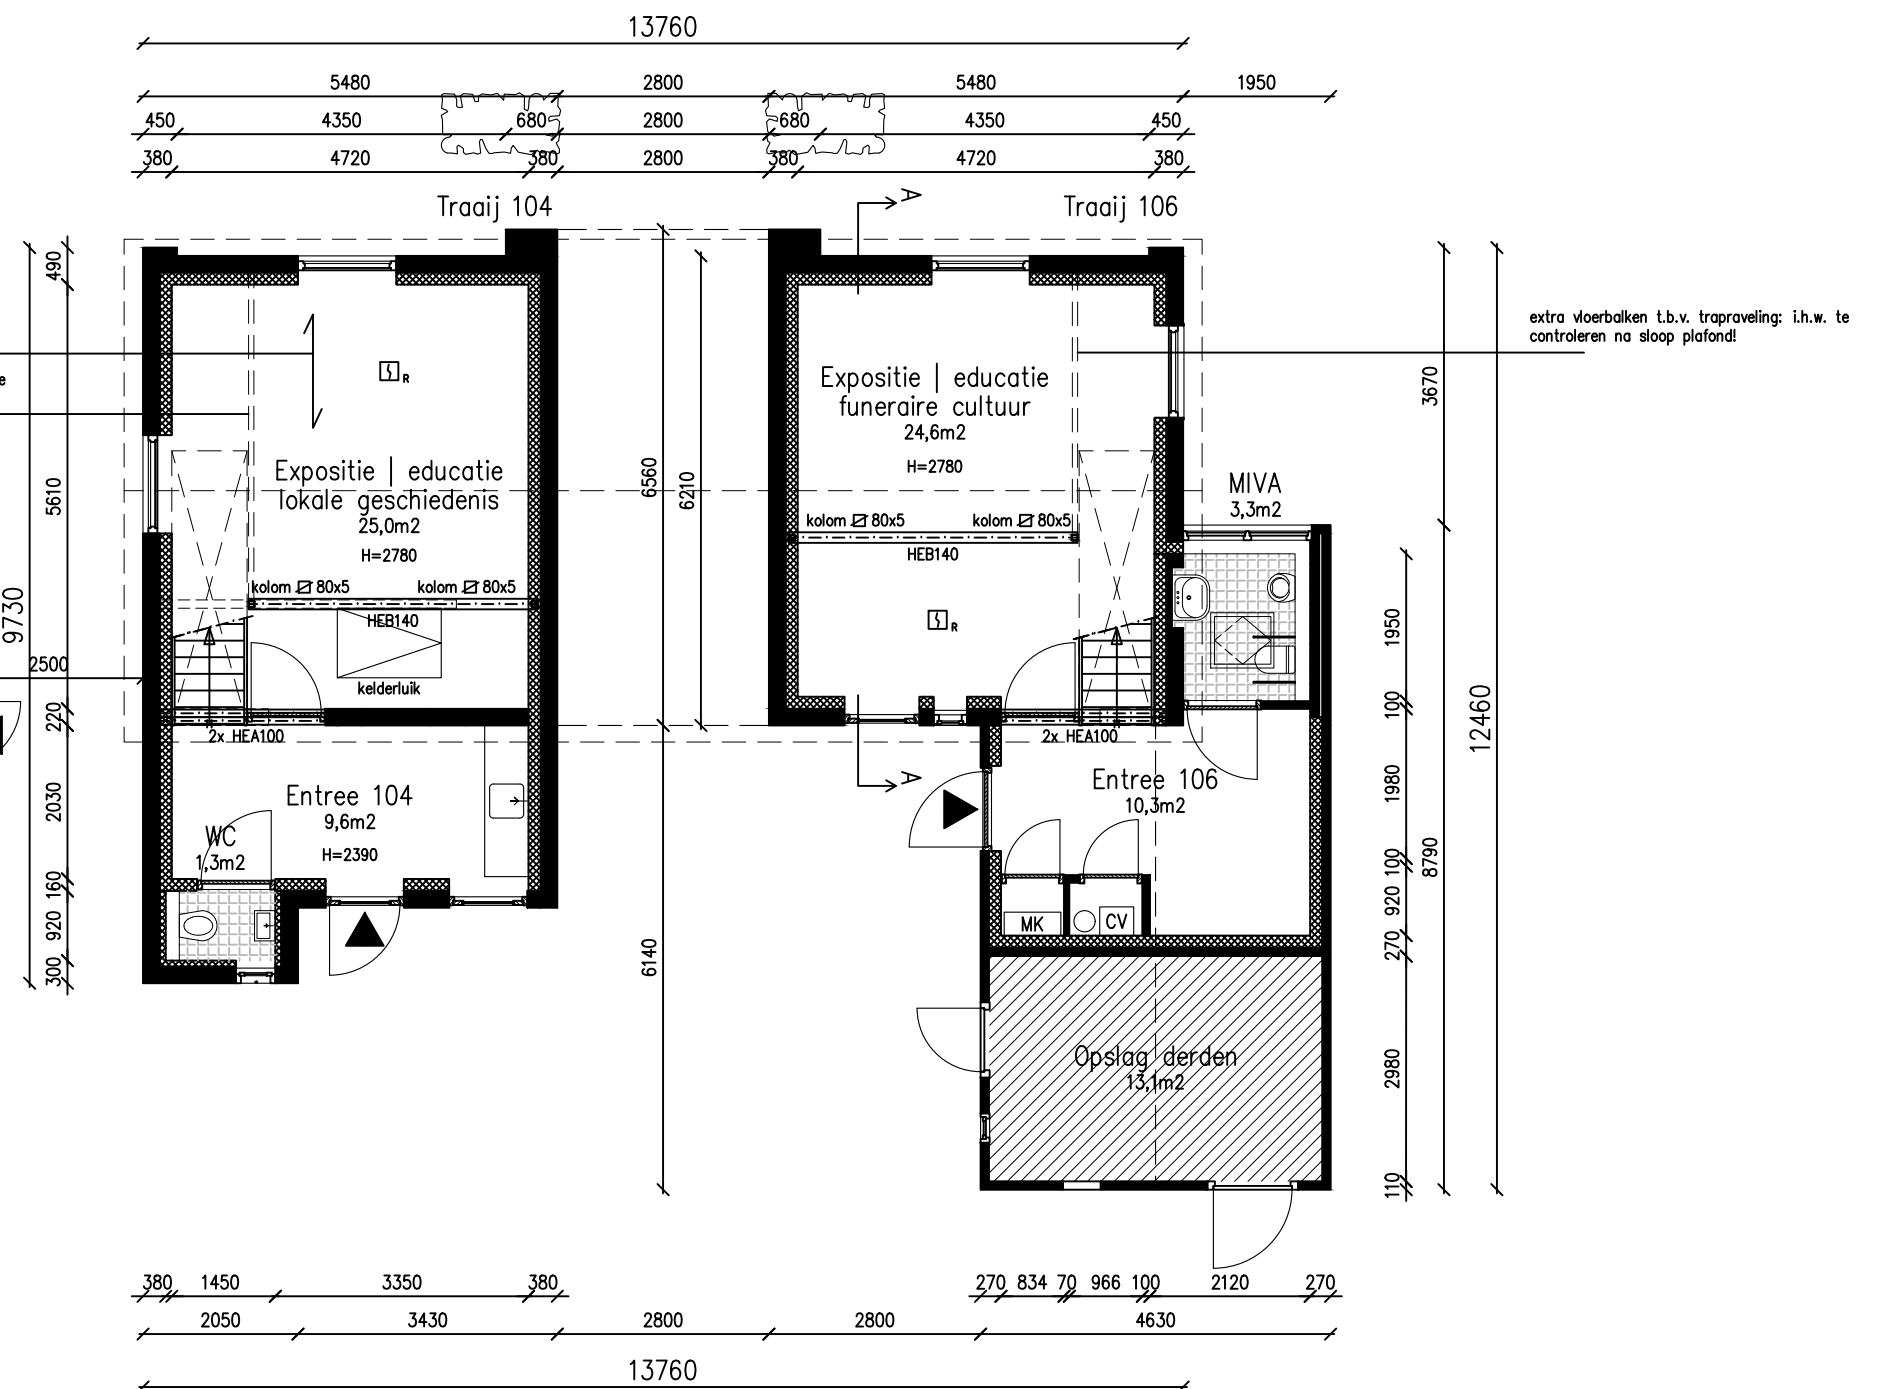

BEGANE GROND | nieuw

□_R optische rookmelder

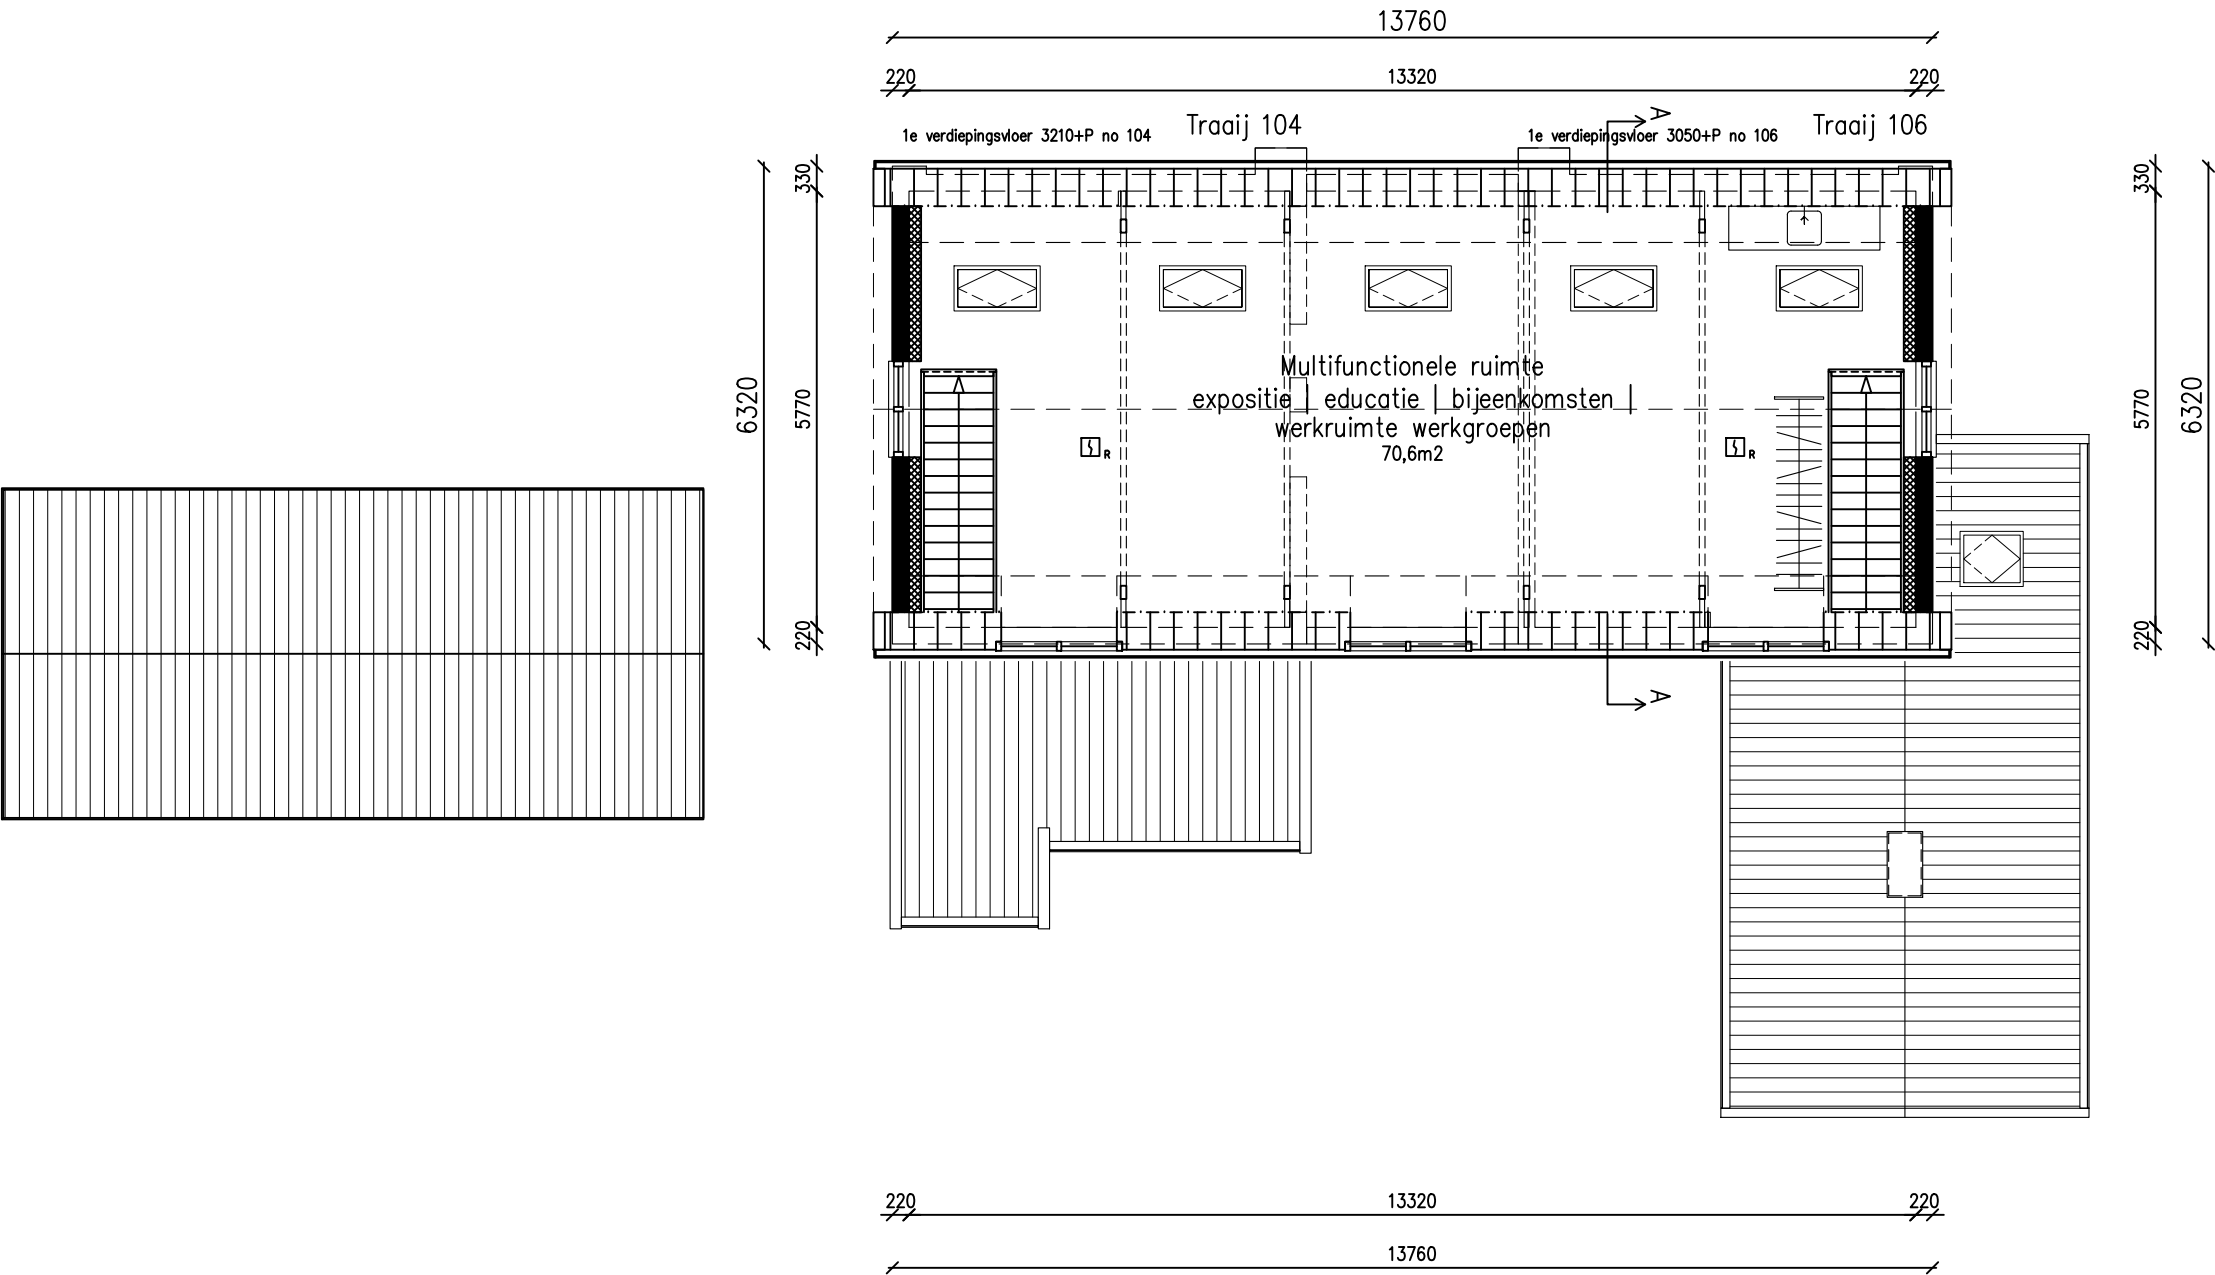


1E VERDIEPING | nieuw

□_R..... optische rookmelder




BVO bestaand:	189
BVO nieuw:	189
Bruto inhoud bestaand:	628
Bruto inhoud nieuw:	629
Bebouwde oppervlakte terrein voor uitvoering:	156
Bebouwde oppervlakte terrein na uitvoering:	156

Verbouw en renovatie Vroeger en Nu

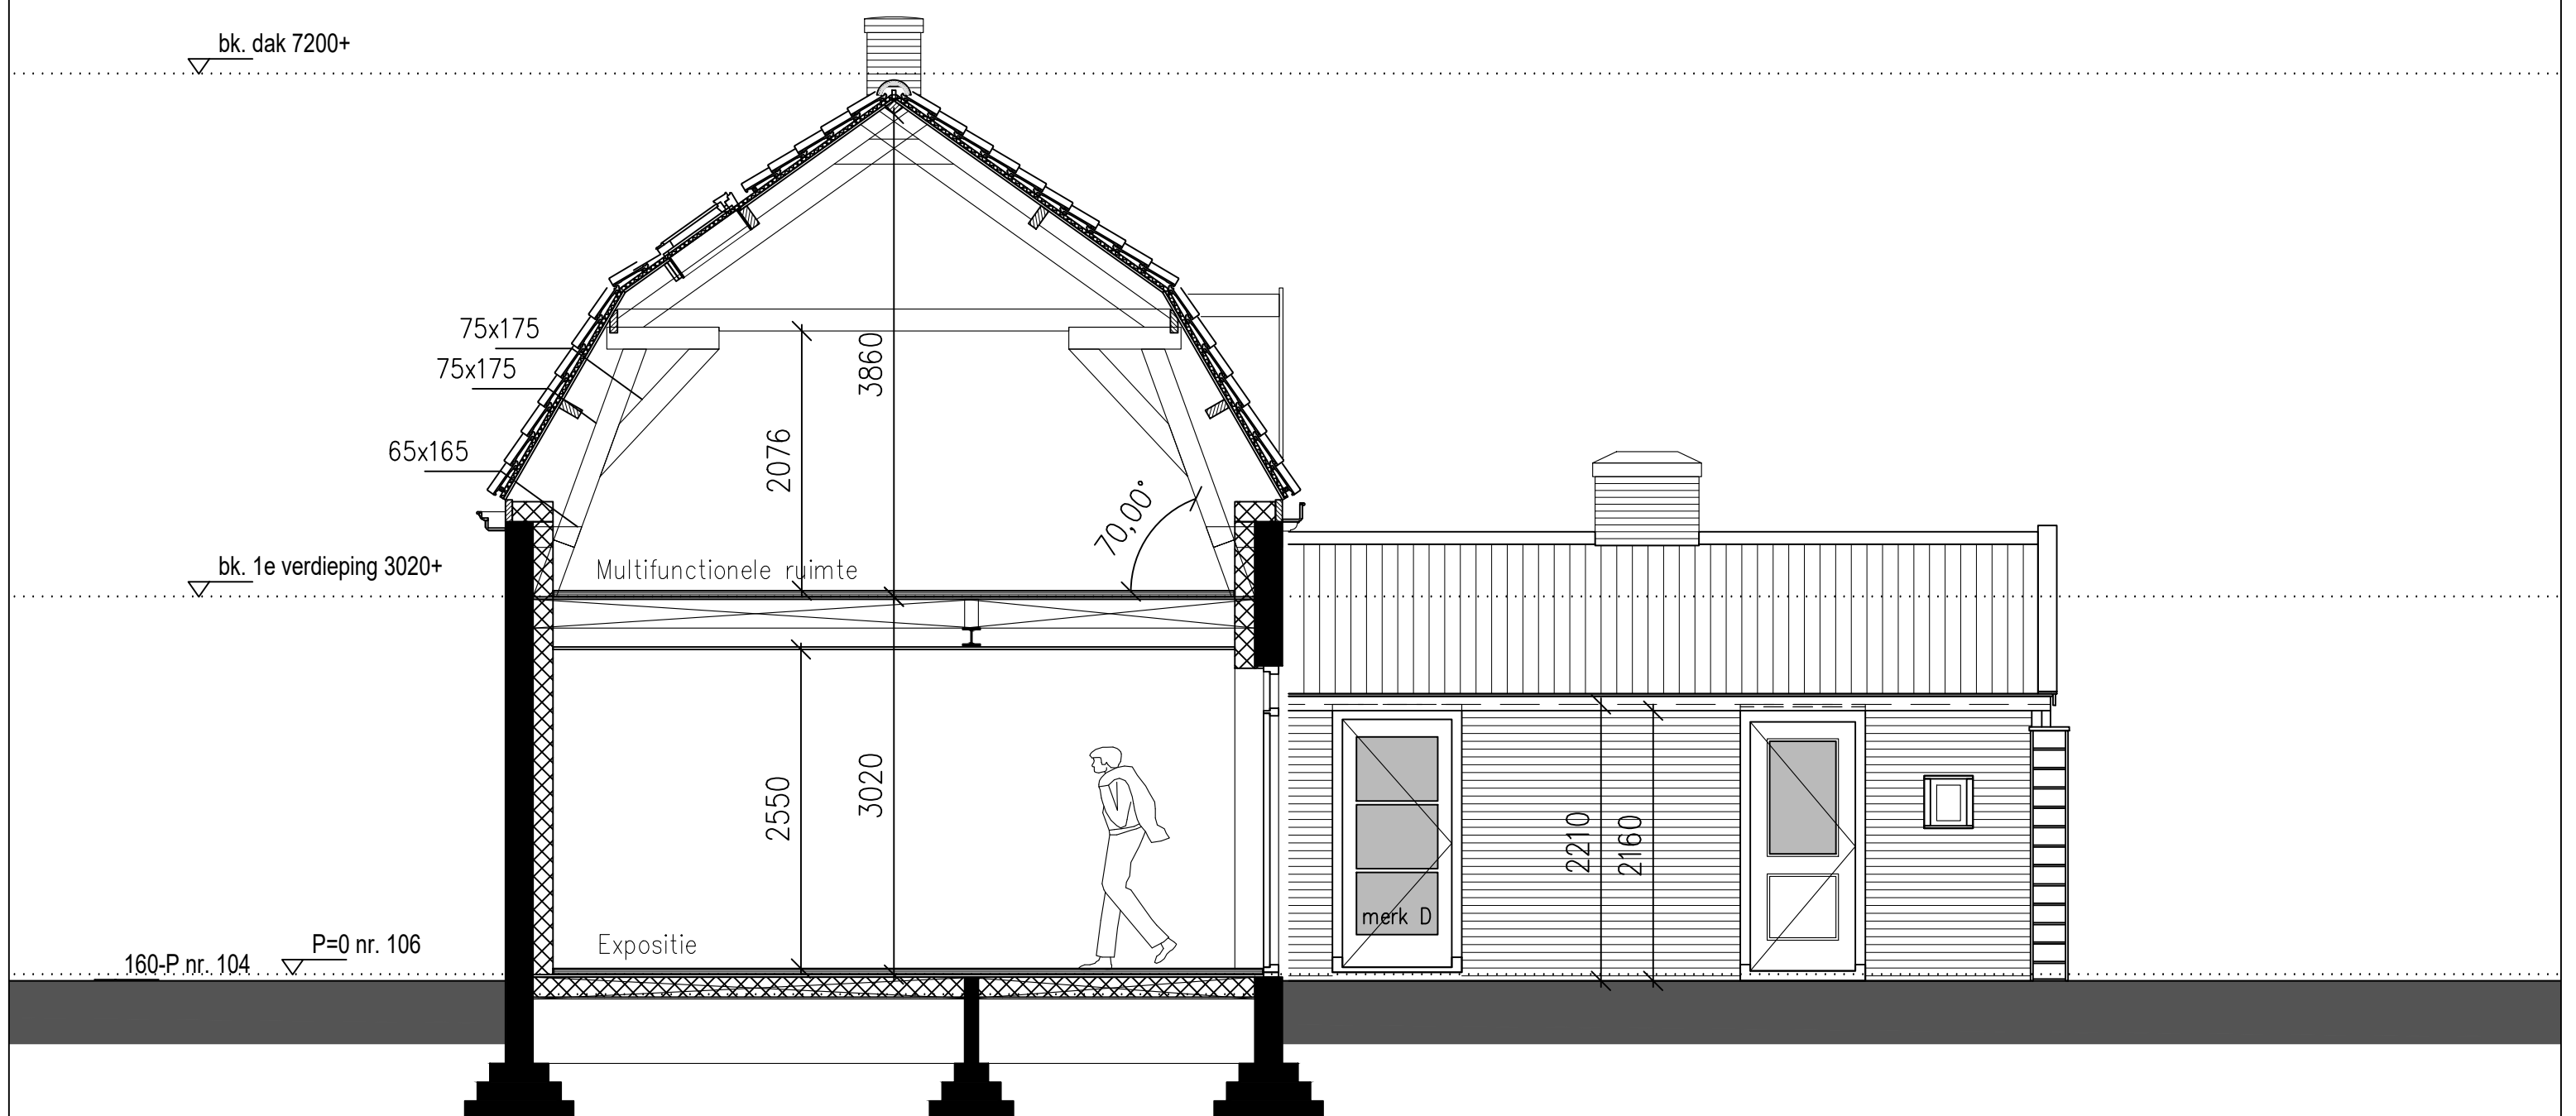

DOORSNEDE A-A | nieuw


Stichting Driebergen-R Vroeger en Nu	Datum	20-02-2023	Onderdeel	Doorsnede NIEUW
Traaij 104/106	Getekend	MvR	Fase	A0
3971 GS Driebergen-Rijsenburg	Schaal	1:50	Werknummer	18.11
	Afmeting	A3	Bladnummer	08

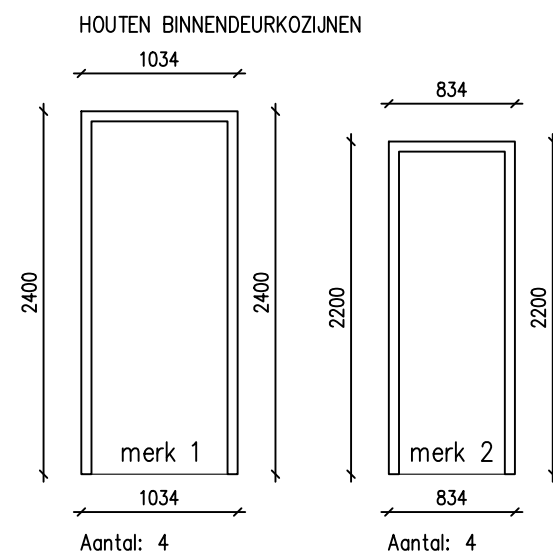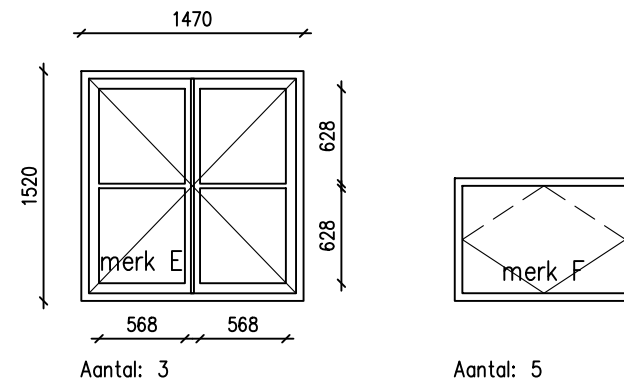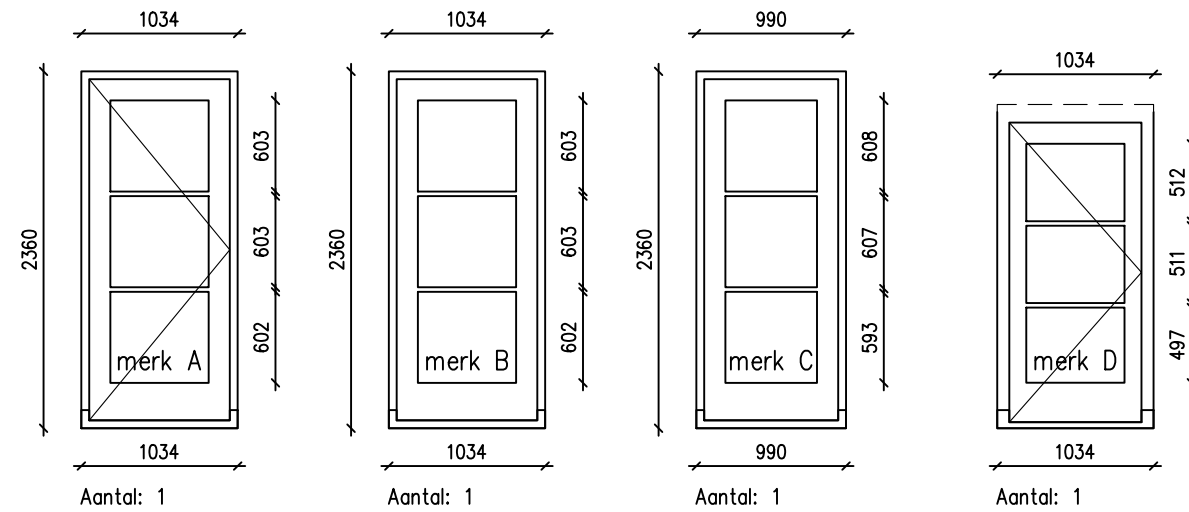


OMSCHRIJVING:

- kozijnhout 67x114/90x114mm Meranti min. 500kg/m³
- deurbout meranti min. 500kg/m³
- raamhout meranti min. 500kg/m³
- spouwlaten vuren hout
- kozijnen met buitendeuren voorzien van hardsteen onderdorpels met neuten
- kozijnhout wit RAL 9010 Reinwit gegrond 2 lagen à 80Mu
- draaiende delen wit RAL 9010 Reinwit gegrond 2 lagen à 80Mu
- inbraakwerendheid klasse 2
- in de vaste deuren een BUVA sluitlijst opnemen
- in de loopdeuren een BUVA driepuntssluiting type 6220 opnemen
- deuren voorzien van BUVA cilinders Profielcilinder Serie 2002/6
- deuren voorzien van BUVA kogellagerscharnieren ronde hoeken
- 5x Velux tuimelvenster GGL MK06 2050


Stichting Driebergen-R Vroeger en Nu	Datum	20-02-2023	Onderdeel	Kozijntekening
Traaij 104/106	Getekend	MvR	Fase	A0
3971 GS Driebergen-Rijnsburg	Schaal	1:100	Werknummer	18.11
	Afmeting	A3	Bladnummer	09

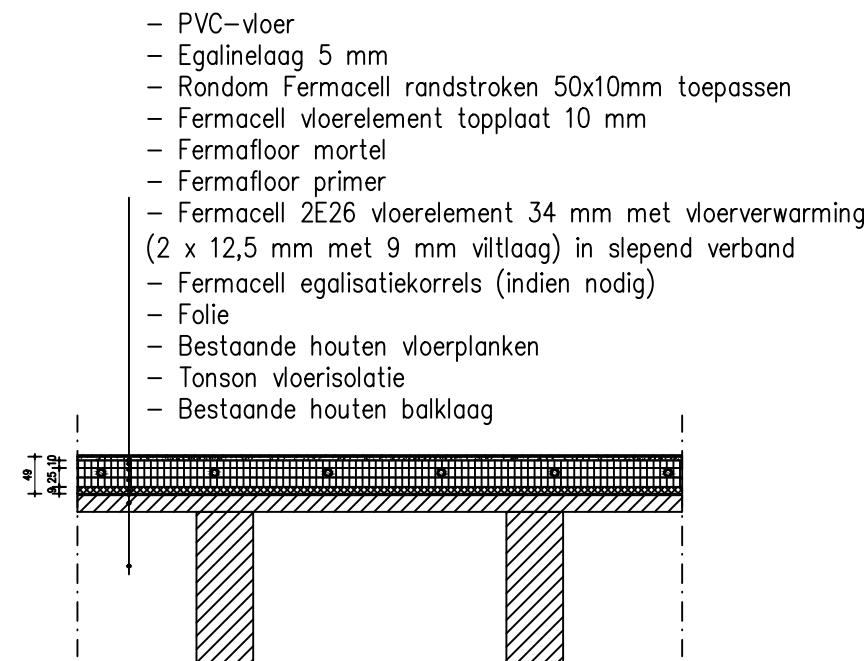


1. Opbouw begane grondvloer en 1e verdiepingsvloer (excl. Tonson)

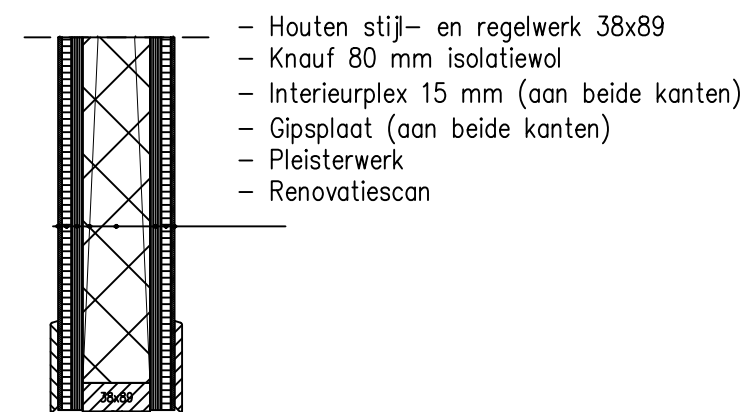

2. Opbouw lichte scheidingswanden

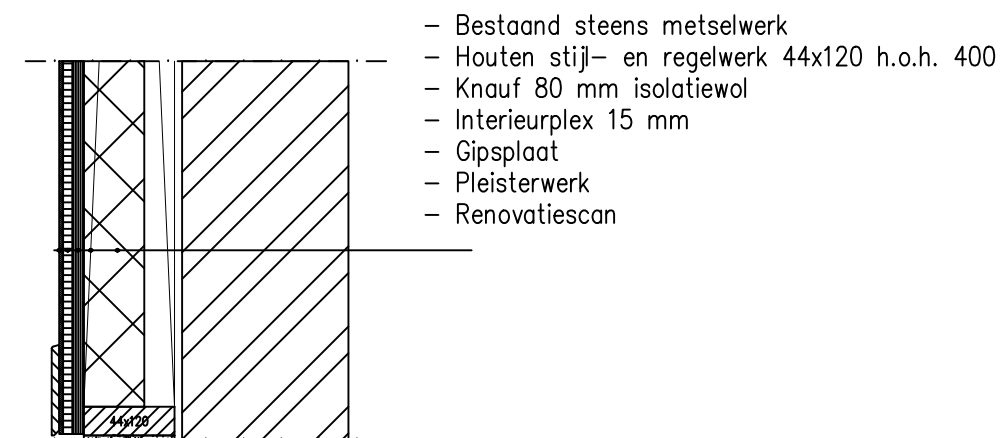

3. Opbouw gevel

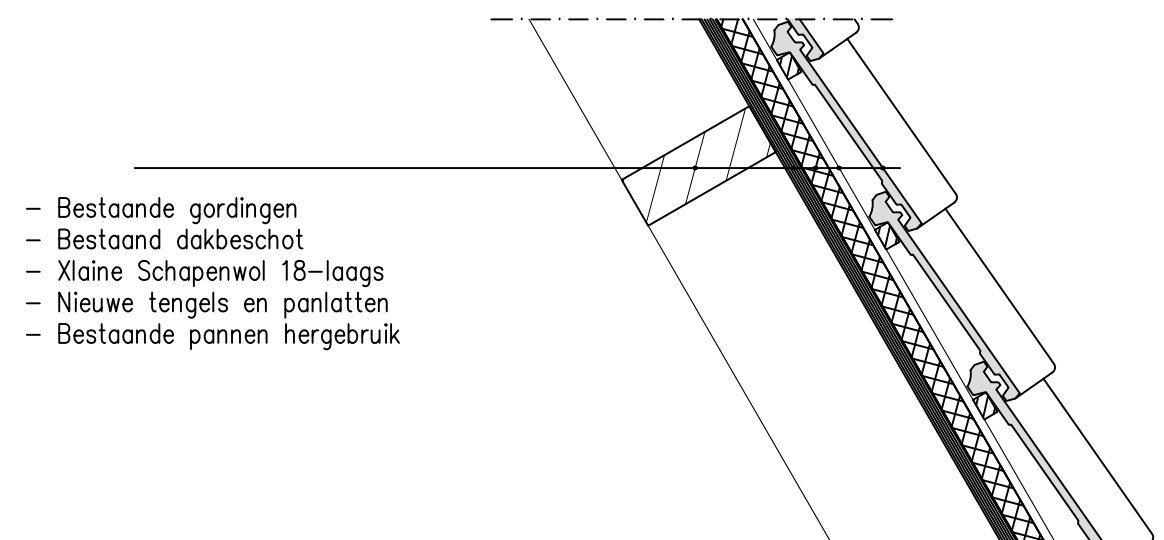

4. Opbouw schuine dak